



AREA PRIVADA
LOCAL
SERVICIO
17 m²

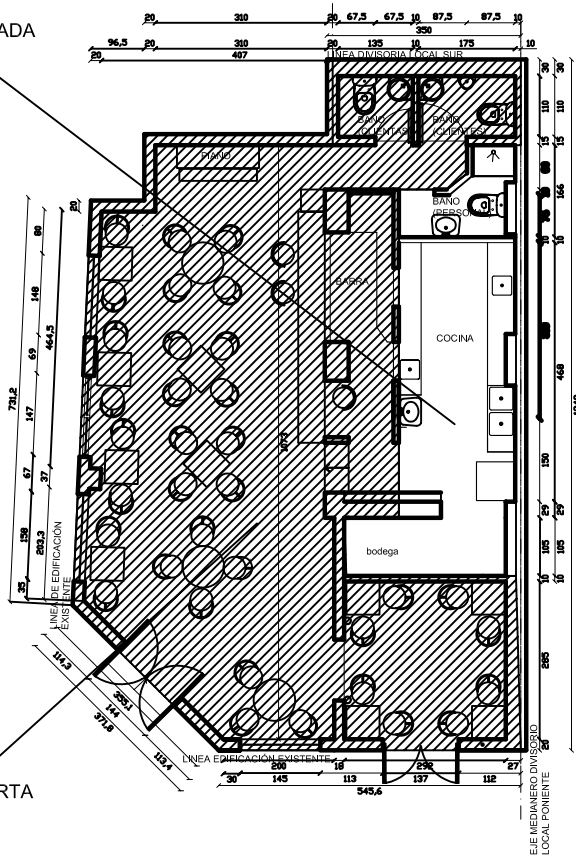


AREA ABIERTA
CLIENTES
73 m²

ZONAS

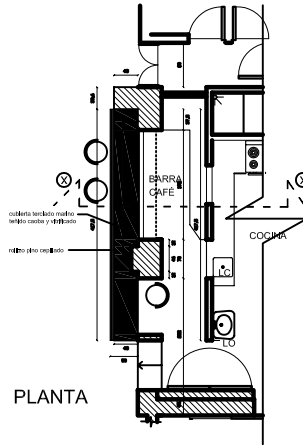


PLANTA

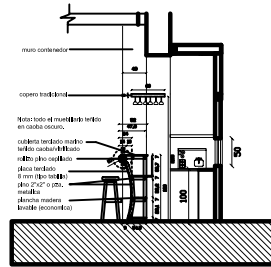


CORTE X-X'

BARRA

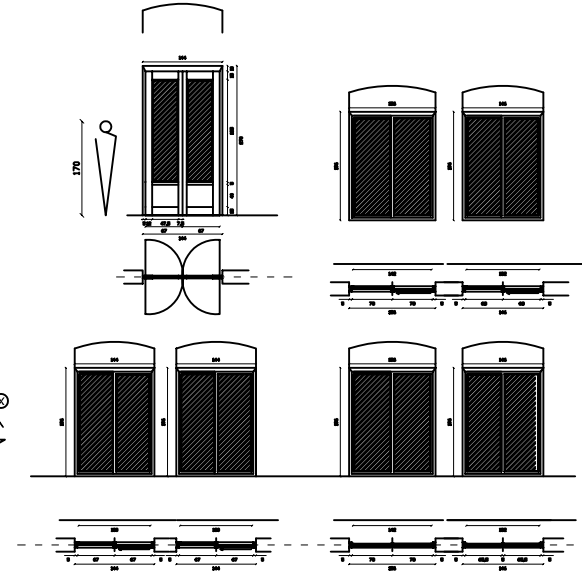

VANOS Y VENTANAS

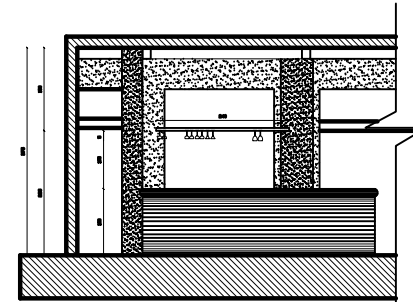

VISTA FRENTE


OBRA MENOR (CAFÉ)
 PROPIETARIO: CONGREGACION DEL BUEN PASTOR
 UBICACION : CALLE HUERFANOS N° 2064
 ESQUINA AV. BRASIL
 SECTOR : BARRIO BRASIL
 COMUNA : SANTIAGO

FIJMA REPRESENTANTE
 (CONSEJO DE PROPIEDADES)
 HERCTOR FERNANDO SOLAR ECHEVERRIA
 ROL PROPIEDAD: 334-021

FIJMA ARQUITECTO
 PATRICIO A. CELIS ZAMORA
 PATENTE N°: 308794-0



ESCALA 1:500

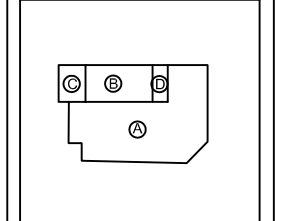

ESCALA 1:250

CUADRO DE SUPERFICIE	
AREA CONSUMO CLIENTES	55,96 m ²
AREA COCINA	17,72 m ²
AREA SERVICIO BAÑOS	9,65 m ²
AREA BODEGA	4,65 m ²
TOTAL CONSTRUIDO	88,98 m²




ESCALA 1:1000

CONTENIDO	
ZONAS	Escala 1: 20
VANOS Y PUERTAS	Escala 1: 20
BARRA	Escala 1: 20
Ubicación	Escala 1: 1000
Emplazamiento	Escala 1: 500
Superficies	Escala 1: 250
LAMINA	
2/2	




NOTA:

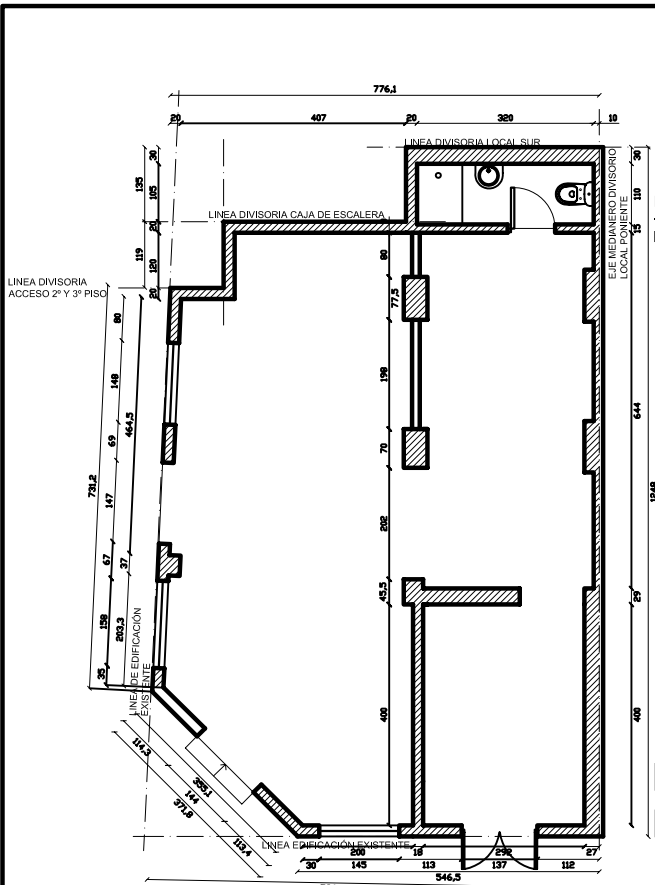

NOTA:
- LA ESTRUCTURA DEL EDIFICIO SE MANTENE SIN MODIFICACIONES.

PLANTA EXISTENTE

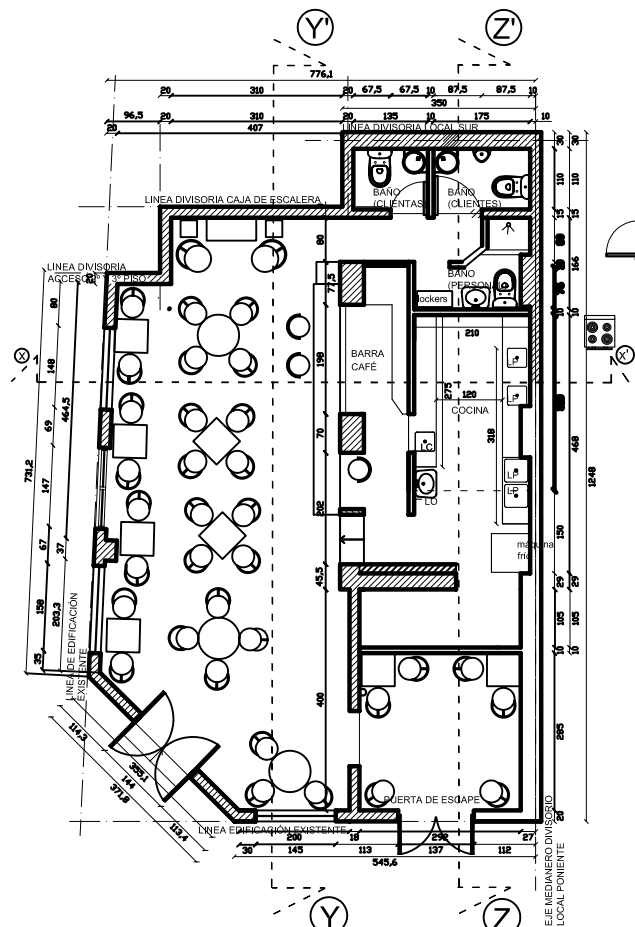


PLANTA PROYECTO


- CAPACIDAD:
- CLIENTELA INTERIOR (44 PERS.)
- CLIENTELA EXTERIOR (16 PERS.)
- PERSONAL DE TRABAJO:
- PREPARADOR DE CAFE, HELADOS Y TORTAS (1 PERS.)
- GARZONES (1 PERS.)
- CAJERO (1 PERS.)
- ASEO (1 PERS. EXTERNA)



CORTE Y-Y'

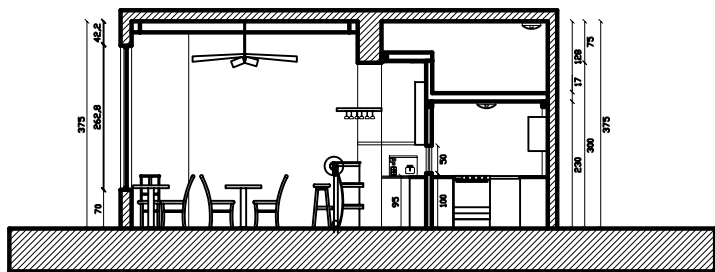

CORTE X-X'

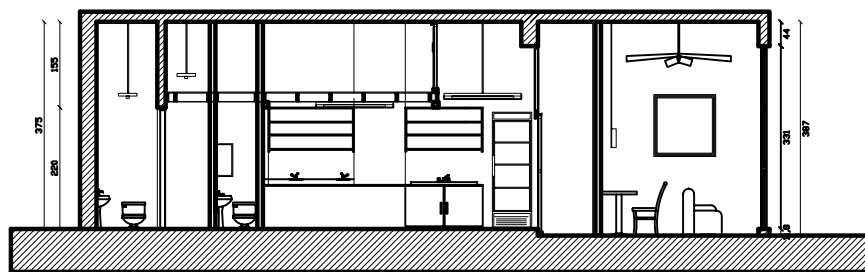

CORTE Z-Z'

OBRA MENOR (CAFÉ)
PROPIETARIO: CONGREGACION DEL BUEN PASTOR
UBICACION: CALLE HUERFANOS N° 2064
ESQUINA AV. BRASIL.
SECTOR: BARRIO BRASIL.
COMUNA: SANTIAGO


FIRMA REPRESENTANTE
(CORRECTOR DE PROYECTOS)
INGENIERO FERNANDO SOKAR ECHVERRIA

ROL PROPIEDAD: 330-021

FIRMA ARQUITECTO
PATRICIO A. CELIS ZAMORA
PATENTE N°: 308784-0



ESQUEMA DE SUPERFICIE

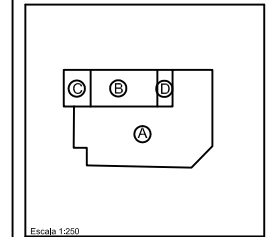

CUADRO DE SUPERFICIE	
AREA CONSUMO CLIENTES	55.96 m ²
AREA COCINA	17.72 m ²
AREA SERVICIO BANOS	9.65 m ²
AREA BODEGA	4.05 m ²
TOTAL CONSTRUIDO	86.28 m²



CONTENIDO	
Plano Arquitectura 1º nivel	Escala 1:50
Corte Transversal X-X'	Escala 1:50
Corte Longitudinal Y-Y'	Escala 1:50
Corte Longitudinal Z-Z'	Escala 1:50
Ubicación	Escala 1:1000
Emplazamiento	Escala 1:500
Superficie	Escala 1:250

